Rozwinięcie ogrodzenia - odcinek B-C i C-D; schemat 1:200

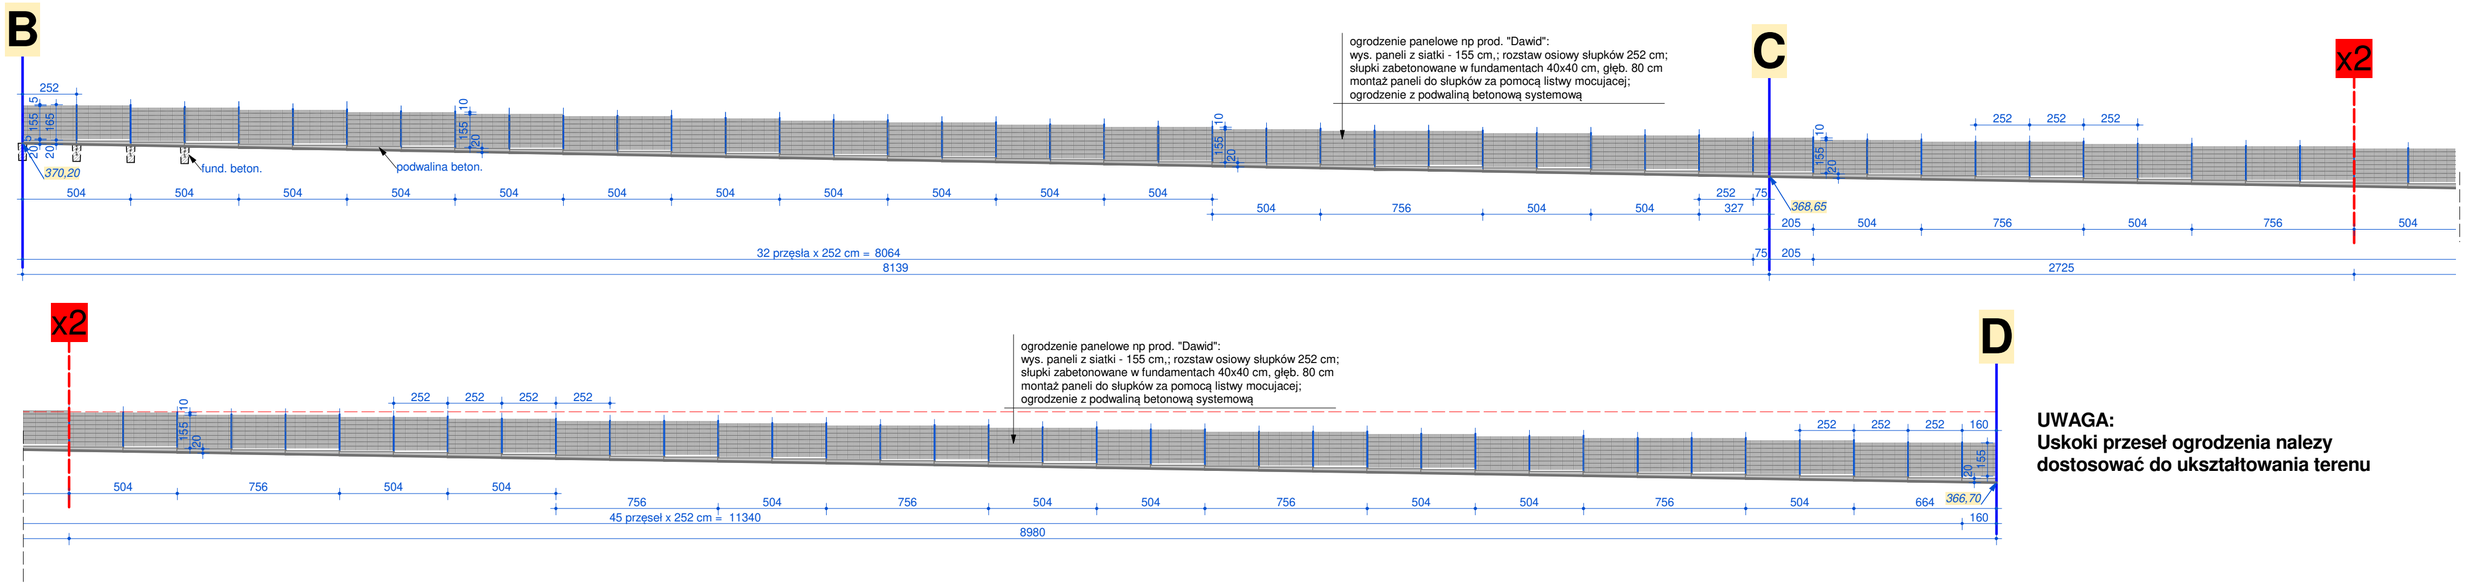

UWAGA:
Uskoki przeseł ogrodzenia nalezy dostosować do ukształtowania terenu

Rozwinięcie ogrodzenia - odcinek D-E; schemat 1:200

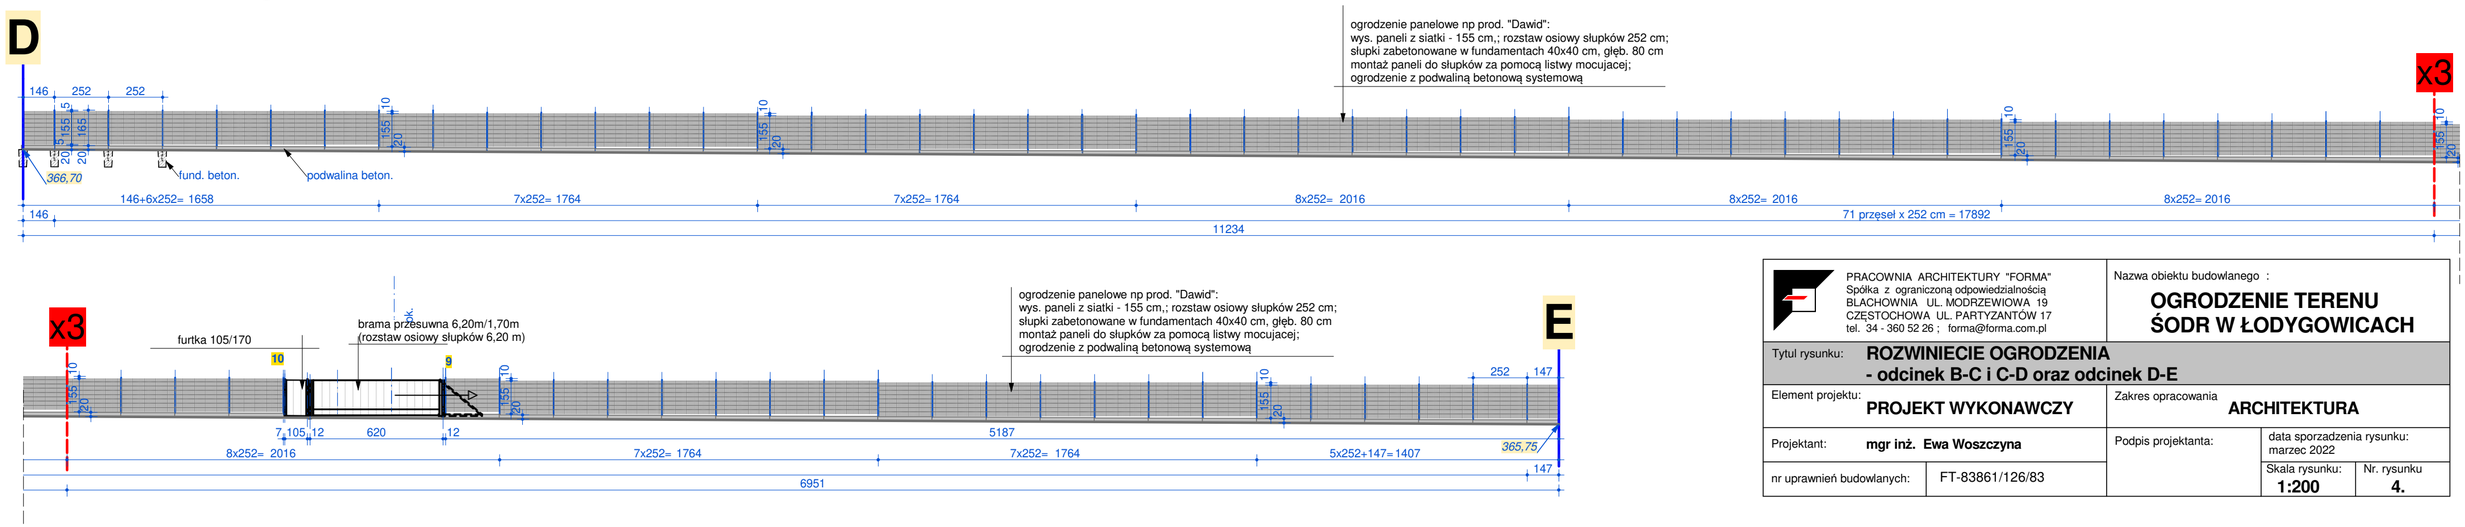

PRACOWNIA ARCHITEKTURY "FORMA"
Spółka z ograniczoną odpowiedzialnością
BLACHOWNIA UL. MODRZEWIOWA 19
CZĘSTOCHOWA UL. PARTYZANTÓW 17
tel. 34 - 360 52 26 ; forma@forma.com.pl

Nazwa obiektu budowlanego :
OGRODZENIE TERENU ŚODR W ŁODYGOWICACH

Tytul rysunku: **ROZWINIECIE OGRODZENIA - odcinek B-C i C-D oraz odcinek D-E**

Element projektu: **PROJEKT WYKONAWCZY**

Zakres opracowania: **ARCHITEKTURA**

Projektant: **mgr inż. Ewa Woszczyna**

Podpis projektanta:

nr uprawnień budowlanych: FT-83861/126/83

data sporzadzenia rysunku: marzec 2022

Skala rysunku: **1:200**

Nr. rysunku **4.**