



Rozwinięcie ogrodzenia - odcinek E-F i F-G; schemat 1:200


Widok ogrodzenia od ul. Żywieckiej

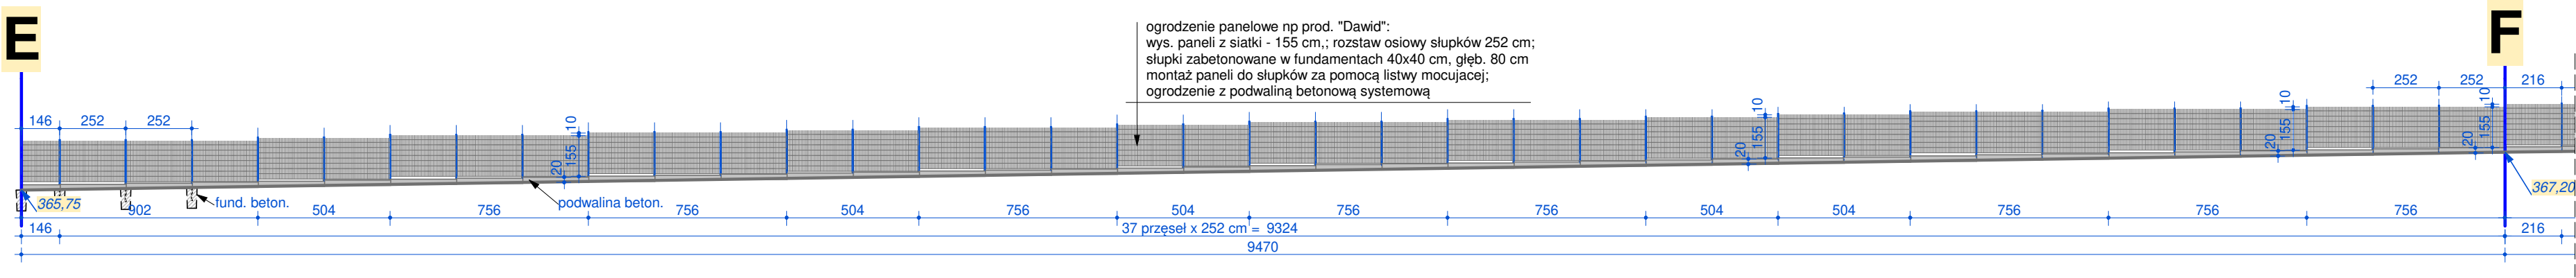


UWAGA:
Uskoki przeseł ogrodzenia należy dostosować do ukształtowania terenu

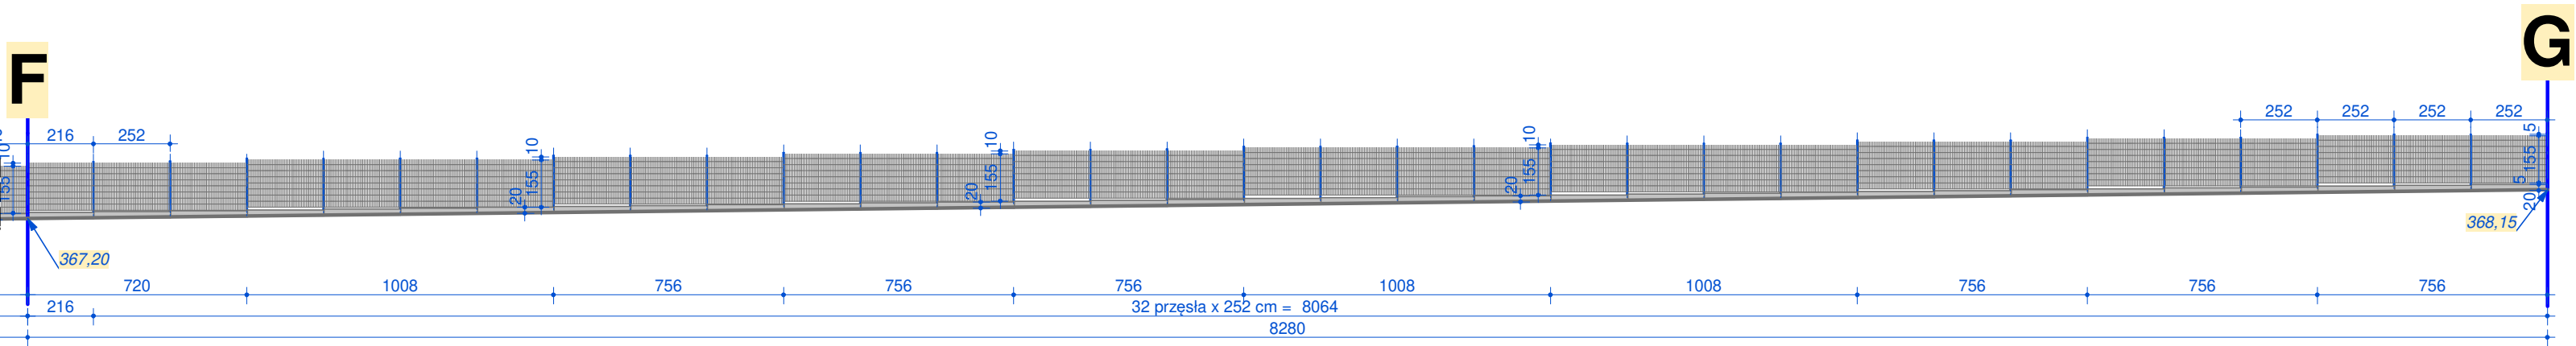

Rozwinięcie ogrodzenia - odcinek G-H i H-A; schemat 1:200

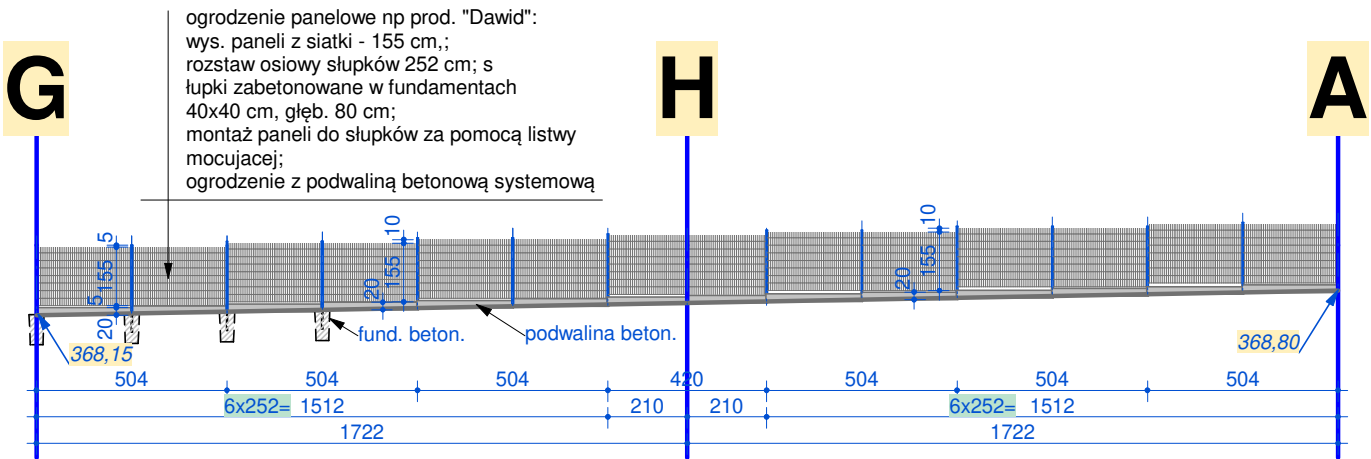

Widok ogrodzenia od strony skrzyżowania ul. Kasztanowej i ul. Żywieckiej

<div></div> <div>PRACOWNIA ARCHITEKTURY "FORMA" Spółka z ograniczoną odpowiedzialnością BLACHOWNIA UL. MODRZEWIOWA 19 CZĘSTOCHOWA UL. PARTYZANTÓW 17 tel. 34 - 360 52 26 ; forma@forma.com.pl</div>		Nazwa obiektu budowlanego : OGRODZENIE TERENU ŚODR W ŁODYGOWICACH	
Tytuł rysunku: ROZWINIECIE OGRODZENIA -odcinek E-F i F-G oraz odcinek G-H i H-A			
Element projektu: PROJEKT WYKONAWCZY		Zakres opracowania ARCHITEKTURA	
Projektant: mgr inż. Ewa Woszczyzna		Podpis projektanta:	data sporządzenia rysunku: marzec 2022
nr uprawnień budowlanych:	FT-83861/126/83		Skala rysunku: 1:200